


# DOSTAVBA A REKONSTRUKCE KANALIZAČNÍ SÍTĚ NOVÉ MĚSTO POD SMRKEM

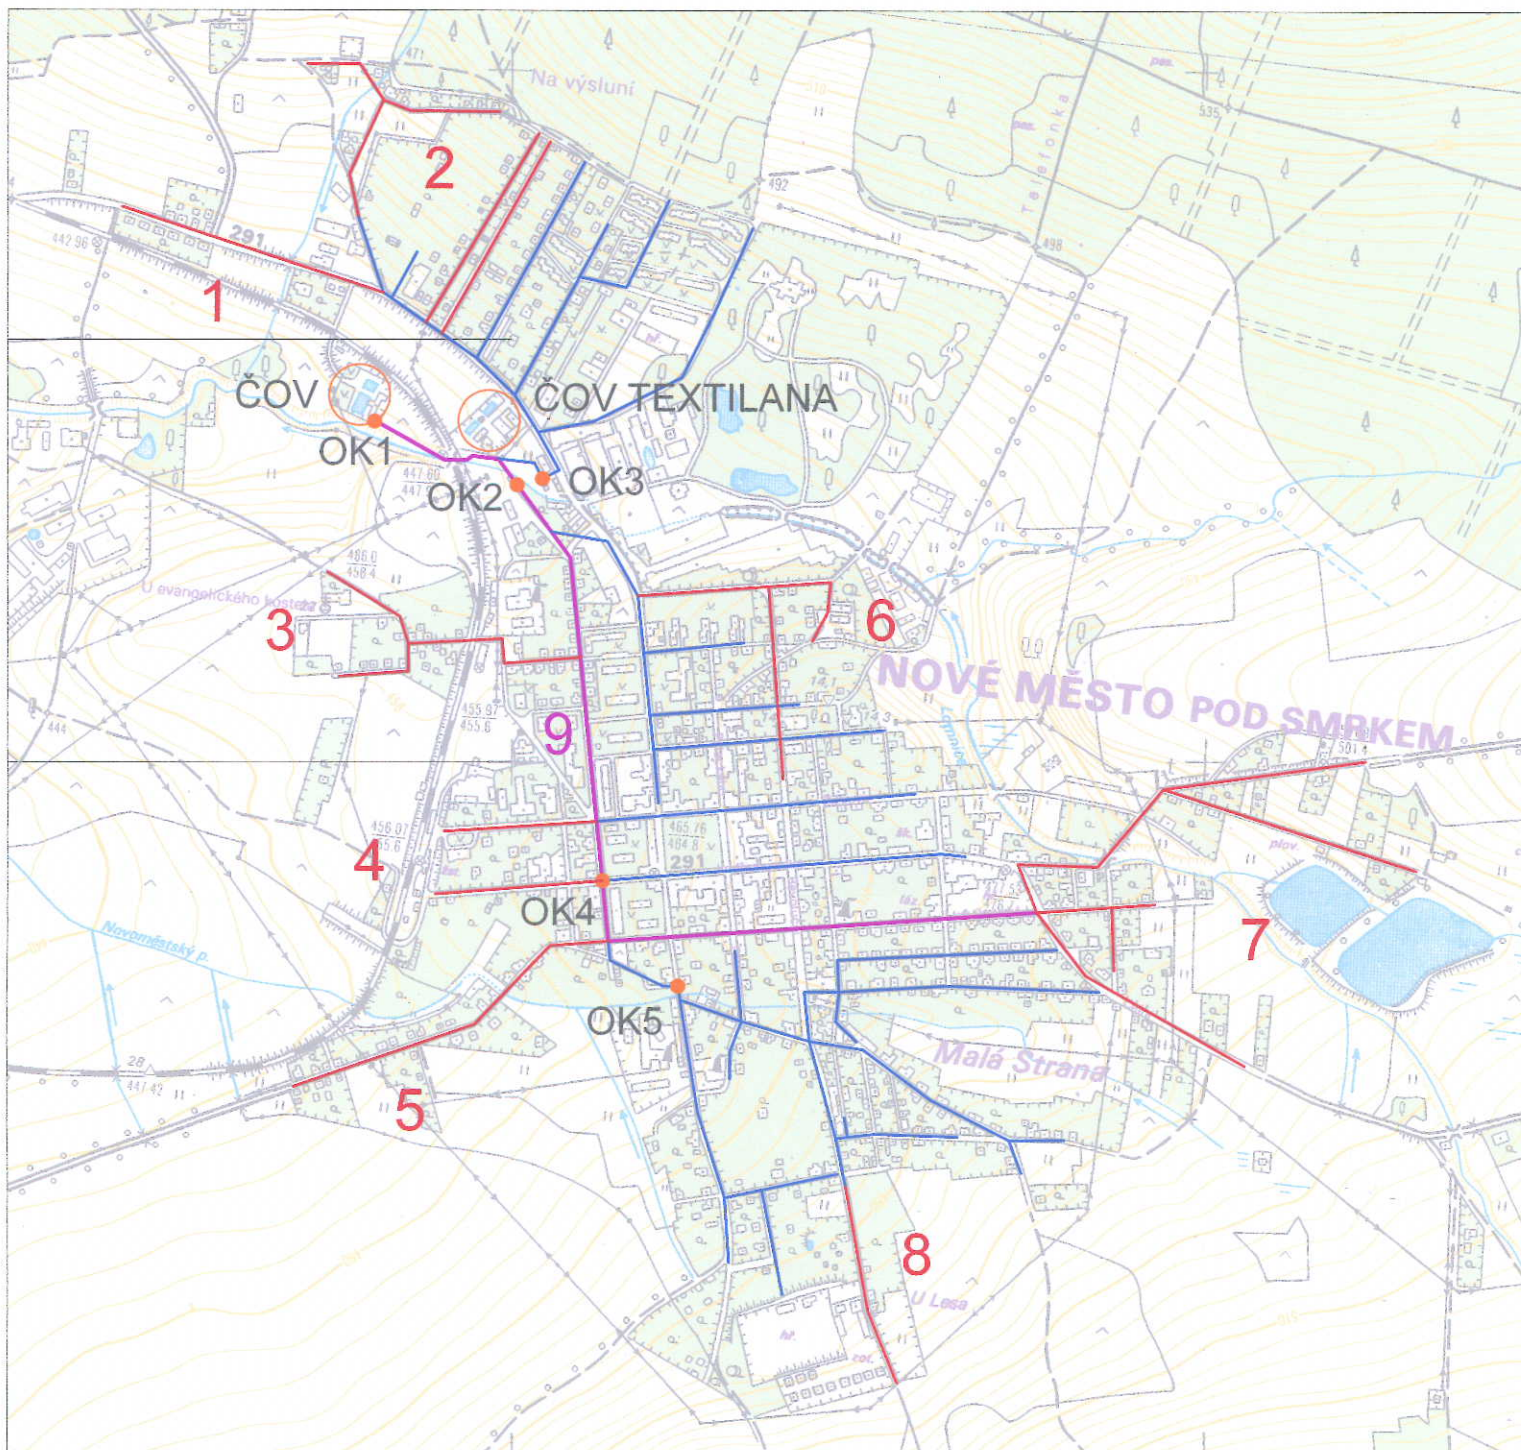

## LEGENDA:

 KMENOVÁ STOKA A (REKONSTRUKCE)

 STÁVAJÍCÍ KANALIZAČNÍ SYSTÉM

 DOSTAVBA KANALIZACE

1 - Frýdlantská

2 - Ondříčkova, Mlýnská, U Lesa

3 - Zahradní, Růžová

4 - Švermova, Nádražní

5 - Ludvíkovská (ČS)

6 - Tovární, Revoluční

7 - Jindřichovická, Celní

8 - 5. května

9 - Rekonstrukce kmenové stoky A